


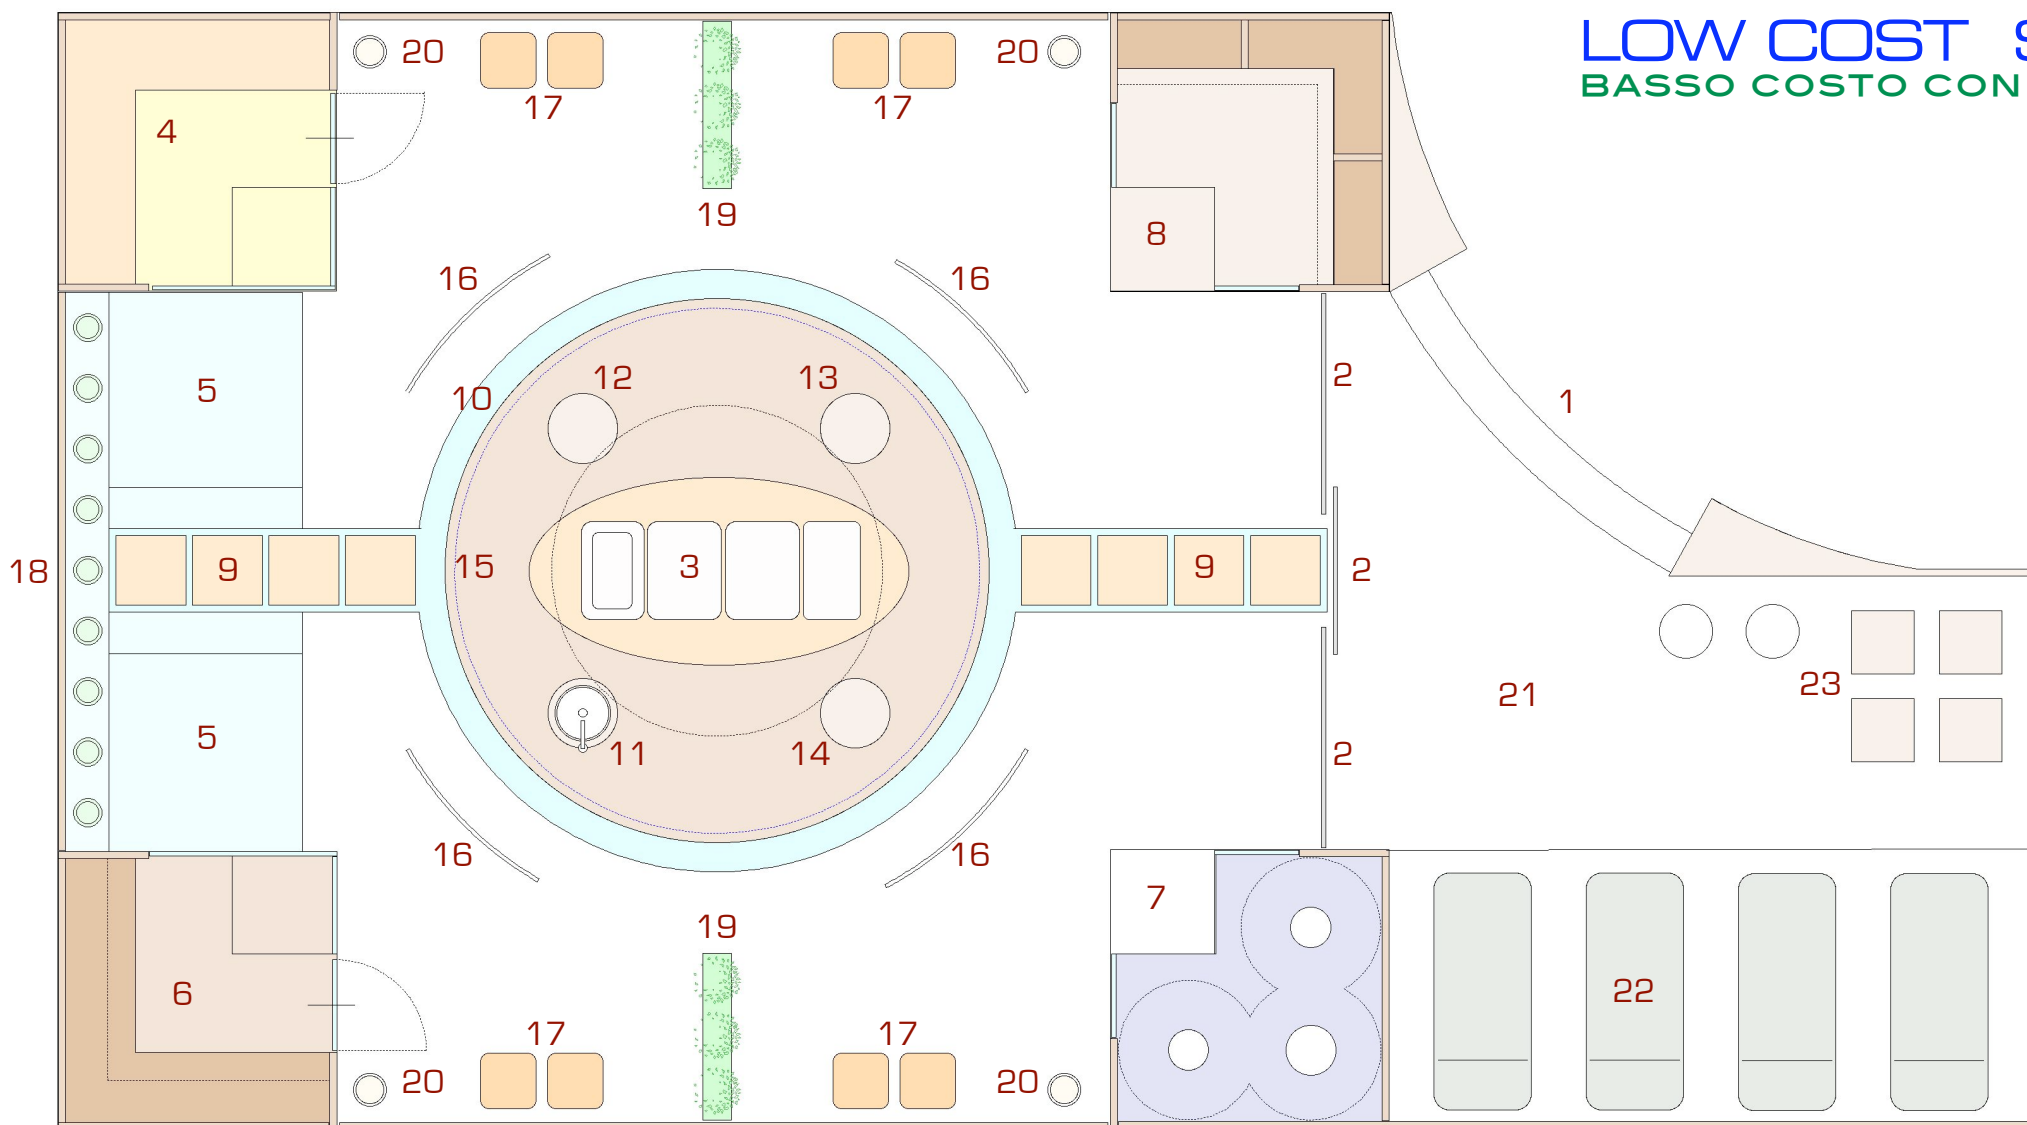

- | | | | | | |
|----|--|----|-----------------------------------|----|------------------|
| 1 | INGRESSO | 11 | LAVABO | 21 | RELAX |
| 2 | TENDE | 12 | ASCIUGAMANI | 22 | MASSAGGI SHIATSU |
| 3 | ZONA TRATTAMENTI | 13 | PRODOTTI | 23 | HEALTH BAR |
| 4 | VAPORE | 14 | CORTESIA | | |
| 5 | POOL | 15 | TENDA | | |
| 6 | SAUNA | 16 | TESSUTO FOTOLUMINESCENTE | | |
| 7 | DOCCE | 17 | ELEMENTI DECORATIVI IN LEGNO | | |
| 8 | GUARDAROBA | 18 | PARETE VASI IN CRISTALLO + FOGLIE | | |
| 9 | CAMMINAMENTO IN PIETRA | 19 | PIANTE IN VASO | | |
| 10 | CANALE D'ACQUA - GHIAIA FOTOLUMINESCENTE | 20 | CANDELE | | |